
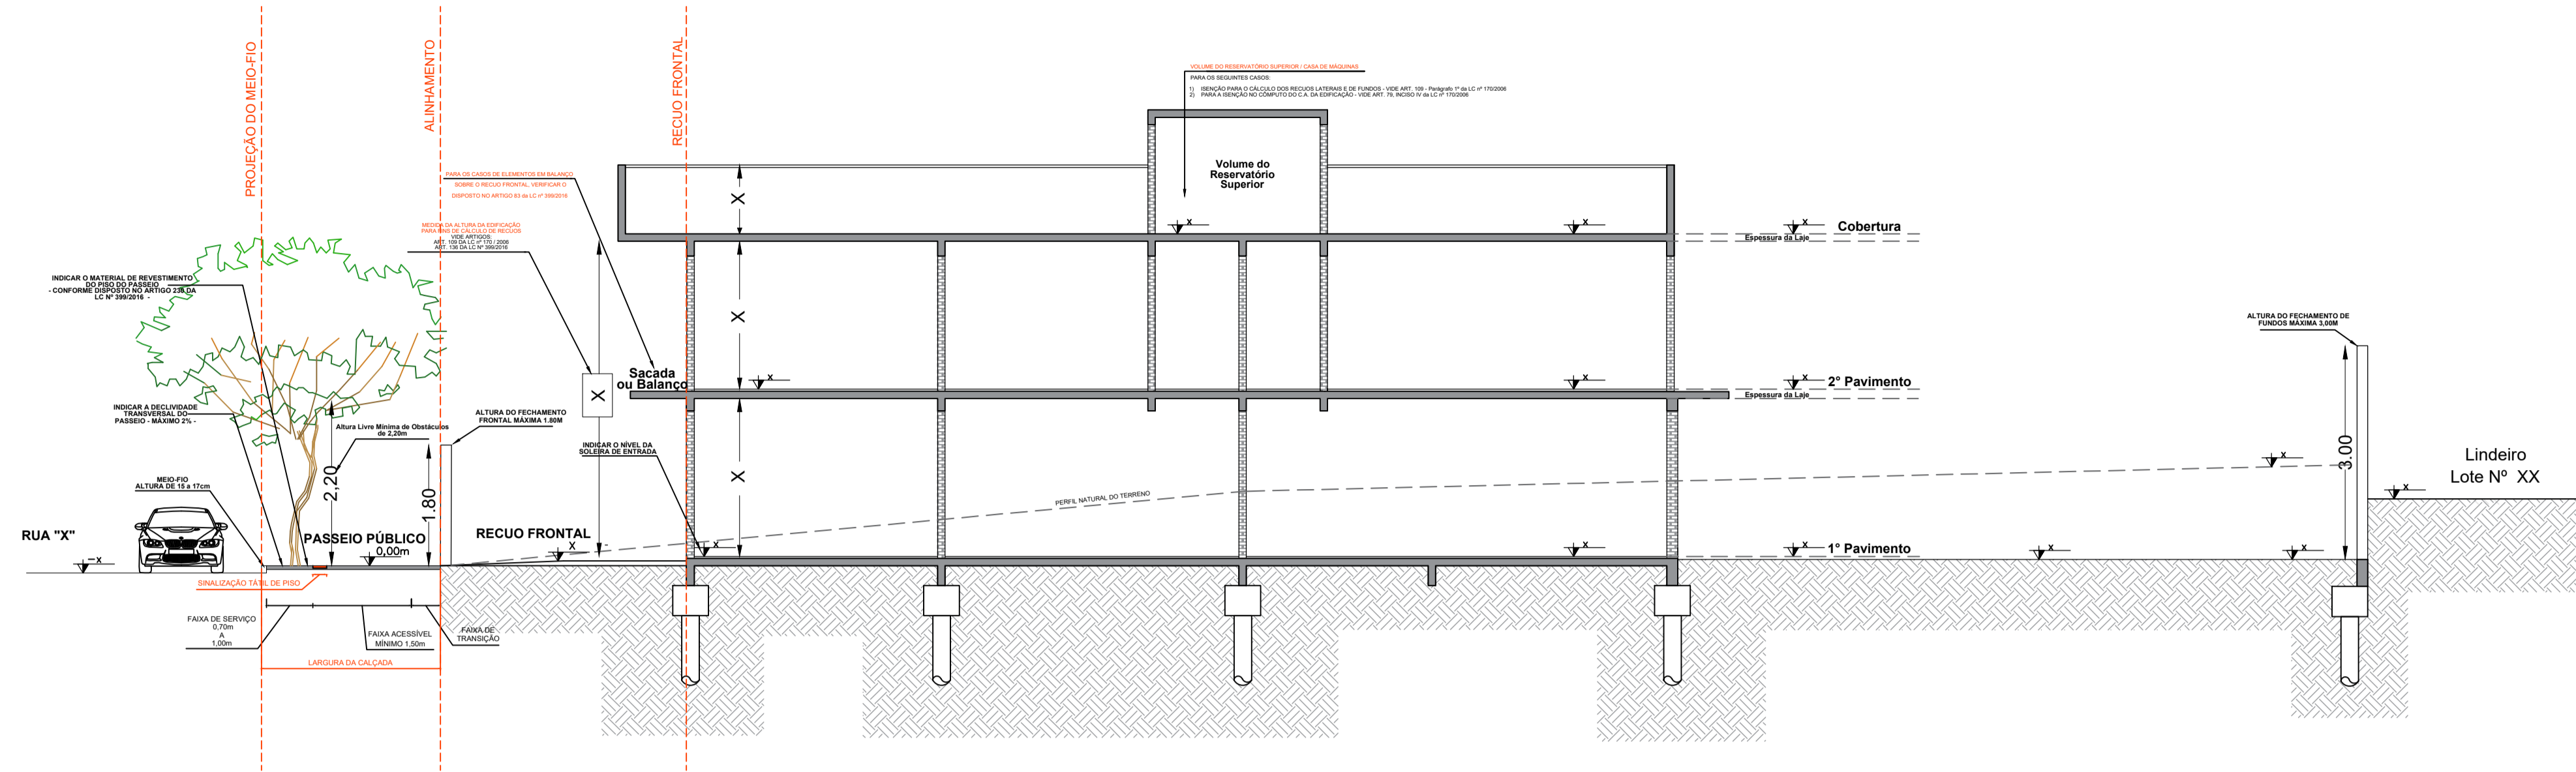



MODELO DE PRANCHA ÚNICA - Conforme disposições da Lei Complementar nº 5.558 de 09 de Agosto de 2021 e seu respectivo DECRETO nº 102 / 2021

***IMPORTANTE:


PARA OS CASOS DE EDIFICAÇÕES QUE POSSUAM PAVIMENTOS OU VOLUMETRIAS DIFERENCIADAS, DEVERÃO SER APRESENTADAS AS PLANTAS ESQUEMÁTICAS DE CADA PAVIMENTO, EM SEPARADO, NESTA MESMA PRANCHA ÚNICA.

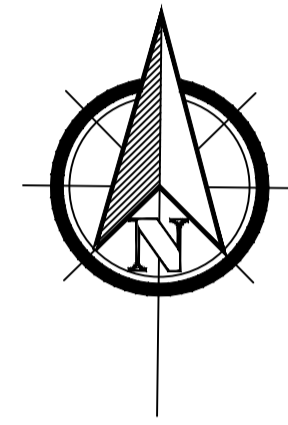


CORTE LONGITUDINAL B-B' Escala: 1/50 ou 1/75

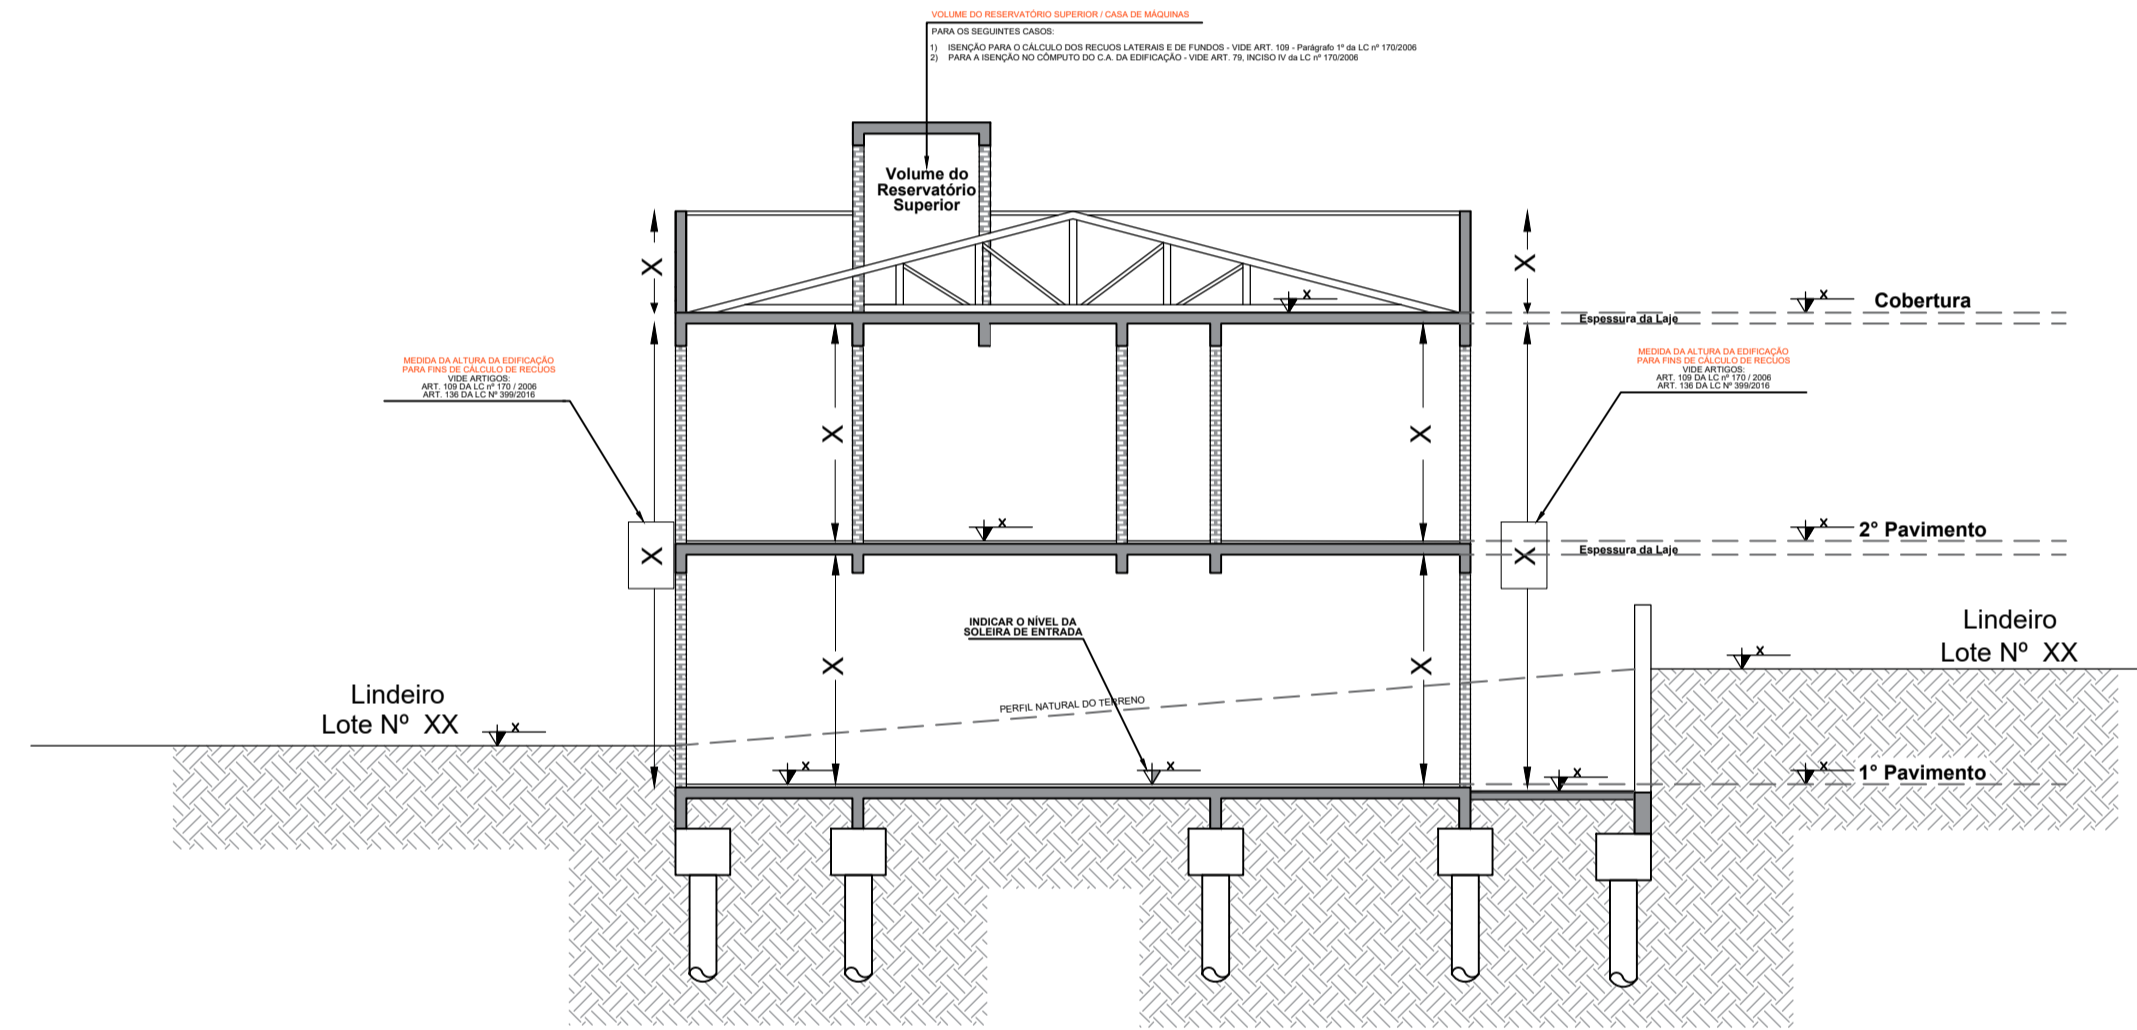

CORTE TRANSVERSAL A-A' Escala: 1/50 ou 1/75

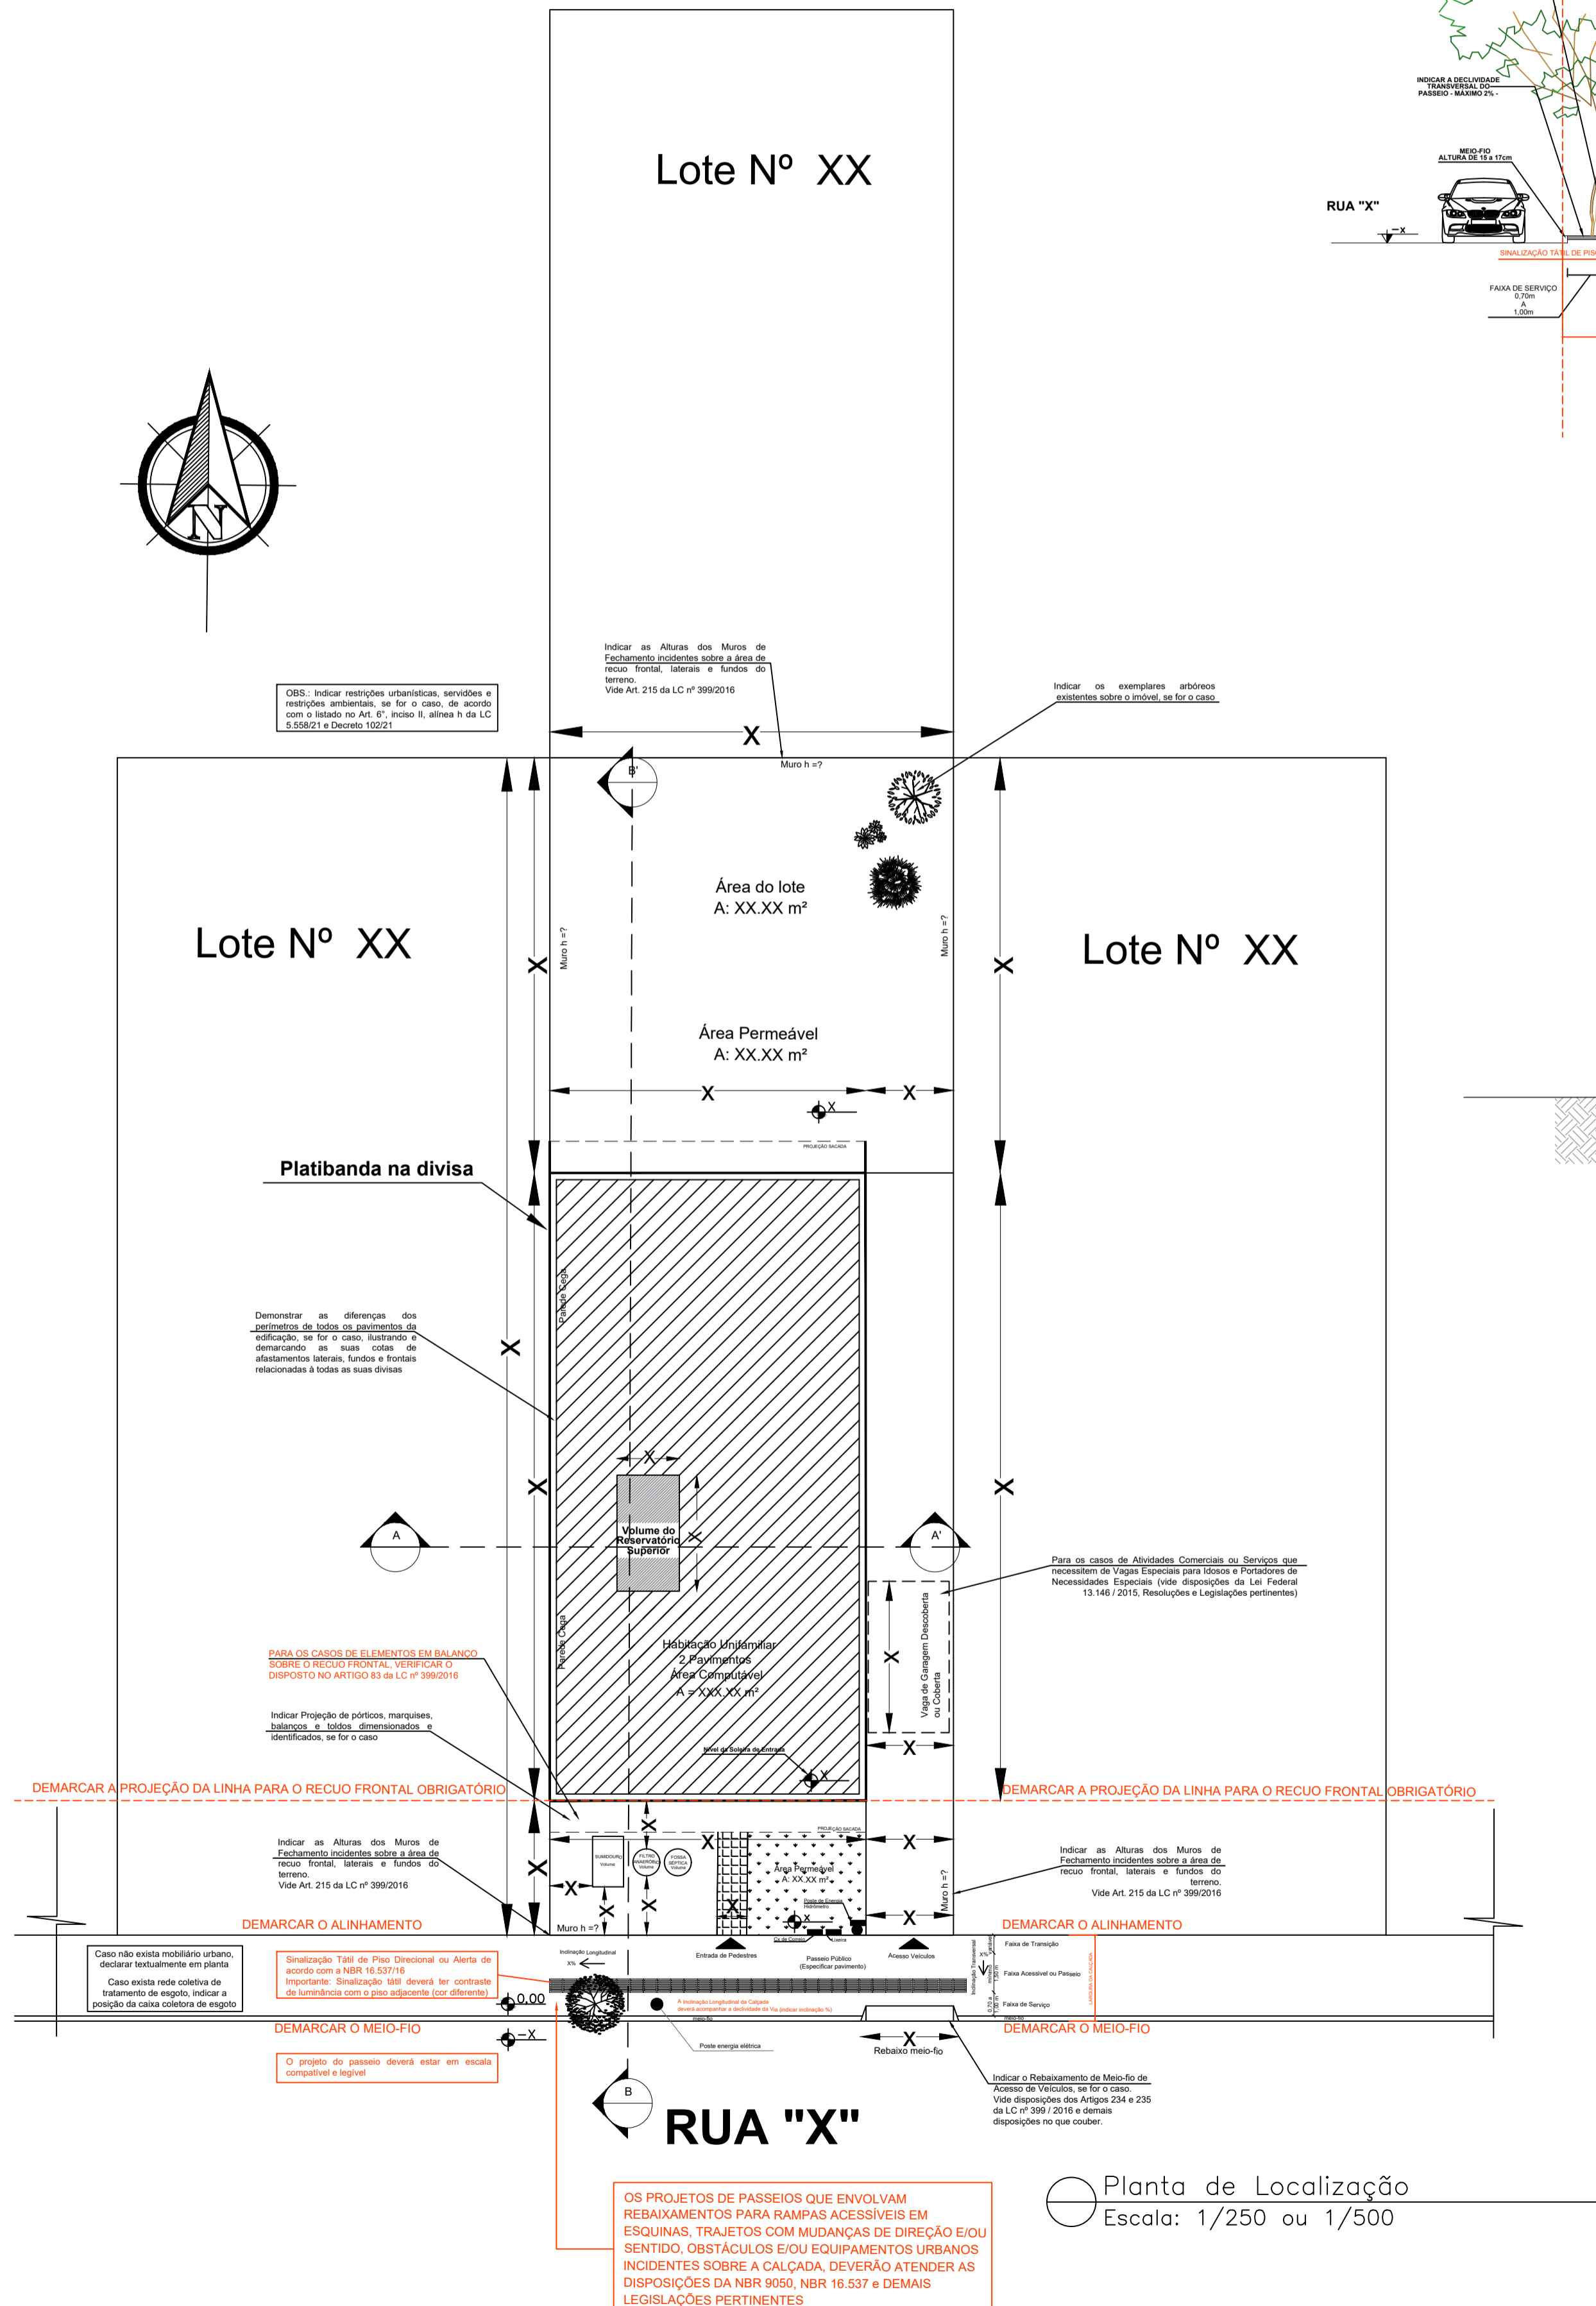

Planta de Localização Escala: 1/250 ou 1/500

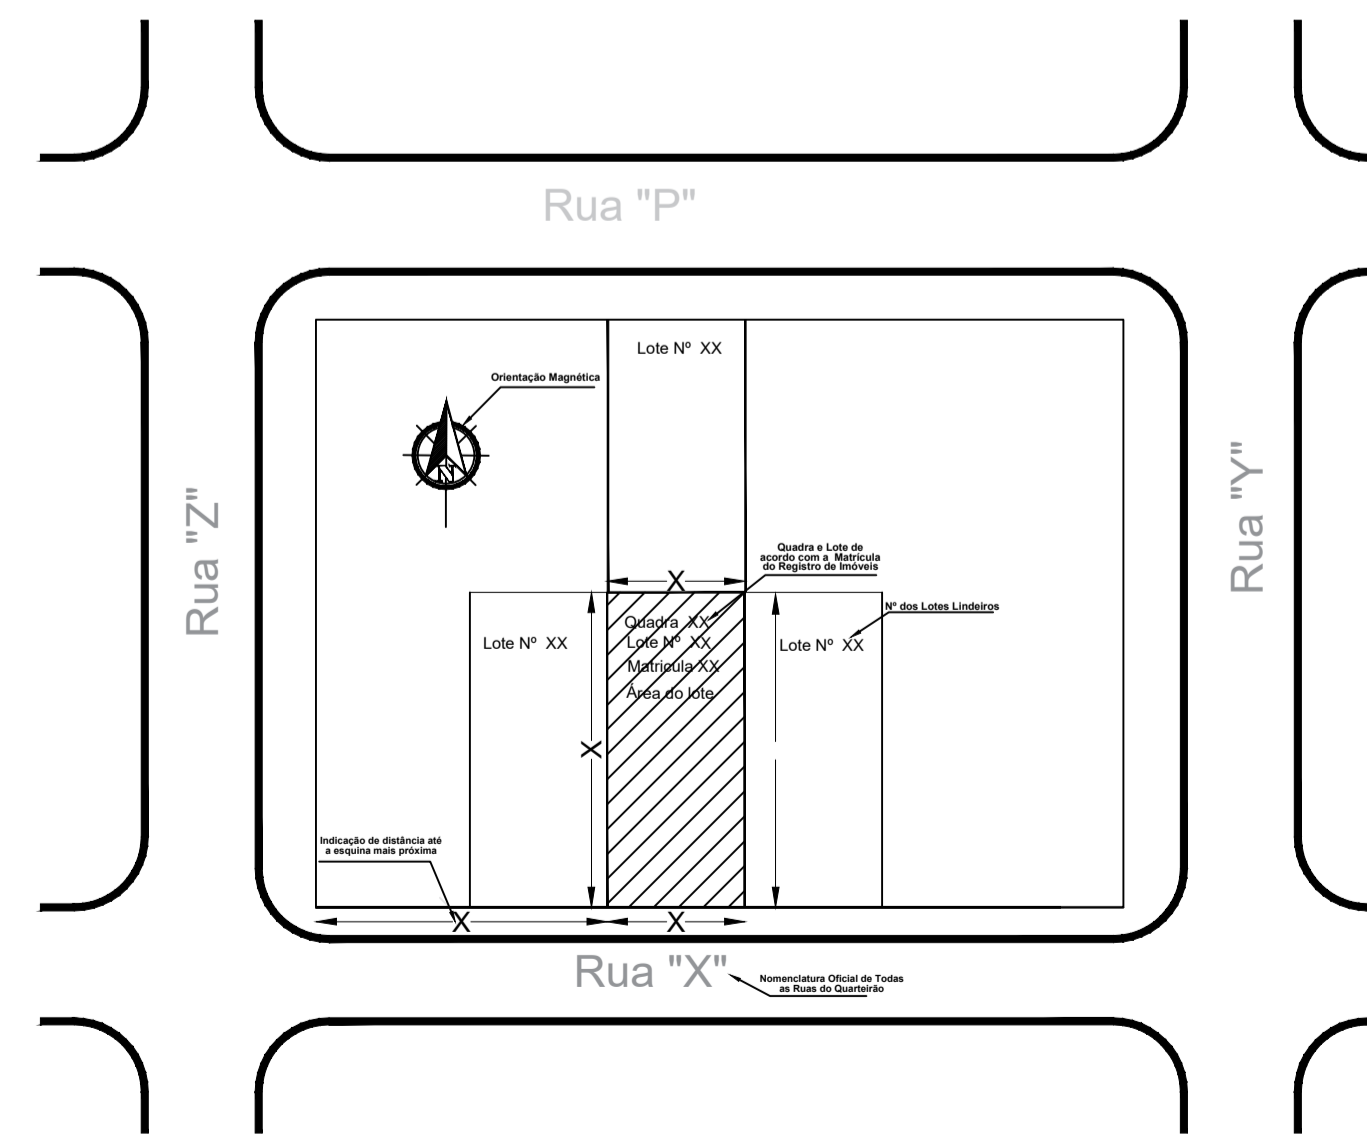

Planta de Situação Escala: 1/250 ou 1/500

ESPAÇO RESERVADO PARA APROVAÇÃO DA PREFEITURA

DECLARO QUE AS INFORMAÇÕES CONTIDAS NO PROJETO ATENDEM ÀS NORMAS E LEGISLAÇÕES VIGENTES

ESPAÇO RESERVADO PARA SELO Este deve conter no mínimo:

OBRA/LOCAL	EXEMPLO: R1 - Residência Unifamiliar em Alvenaria/Mista ou Madeira	DATA
PROPRIETÁRIO(S)	Nome completo e Assinatura	ESCALA
RESP. TÉCNICO	Nome, nº do Registro e Assinatura	PRANCHA
ENDEREÇO / TELEFONE ou E-MAIL DO RESPONSÁVEL TÉCNICO		