


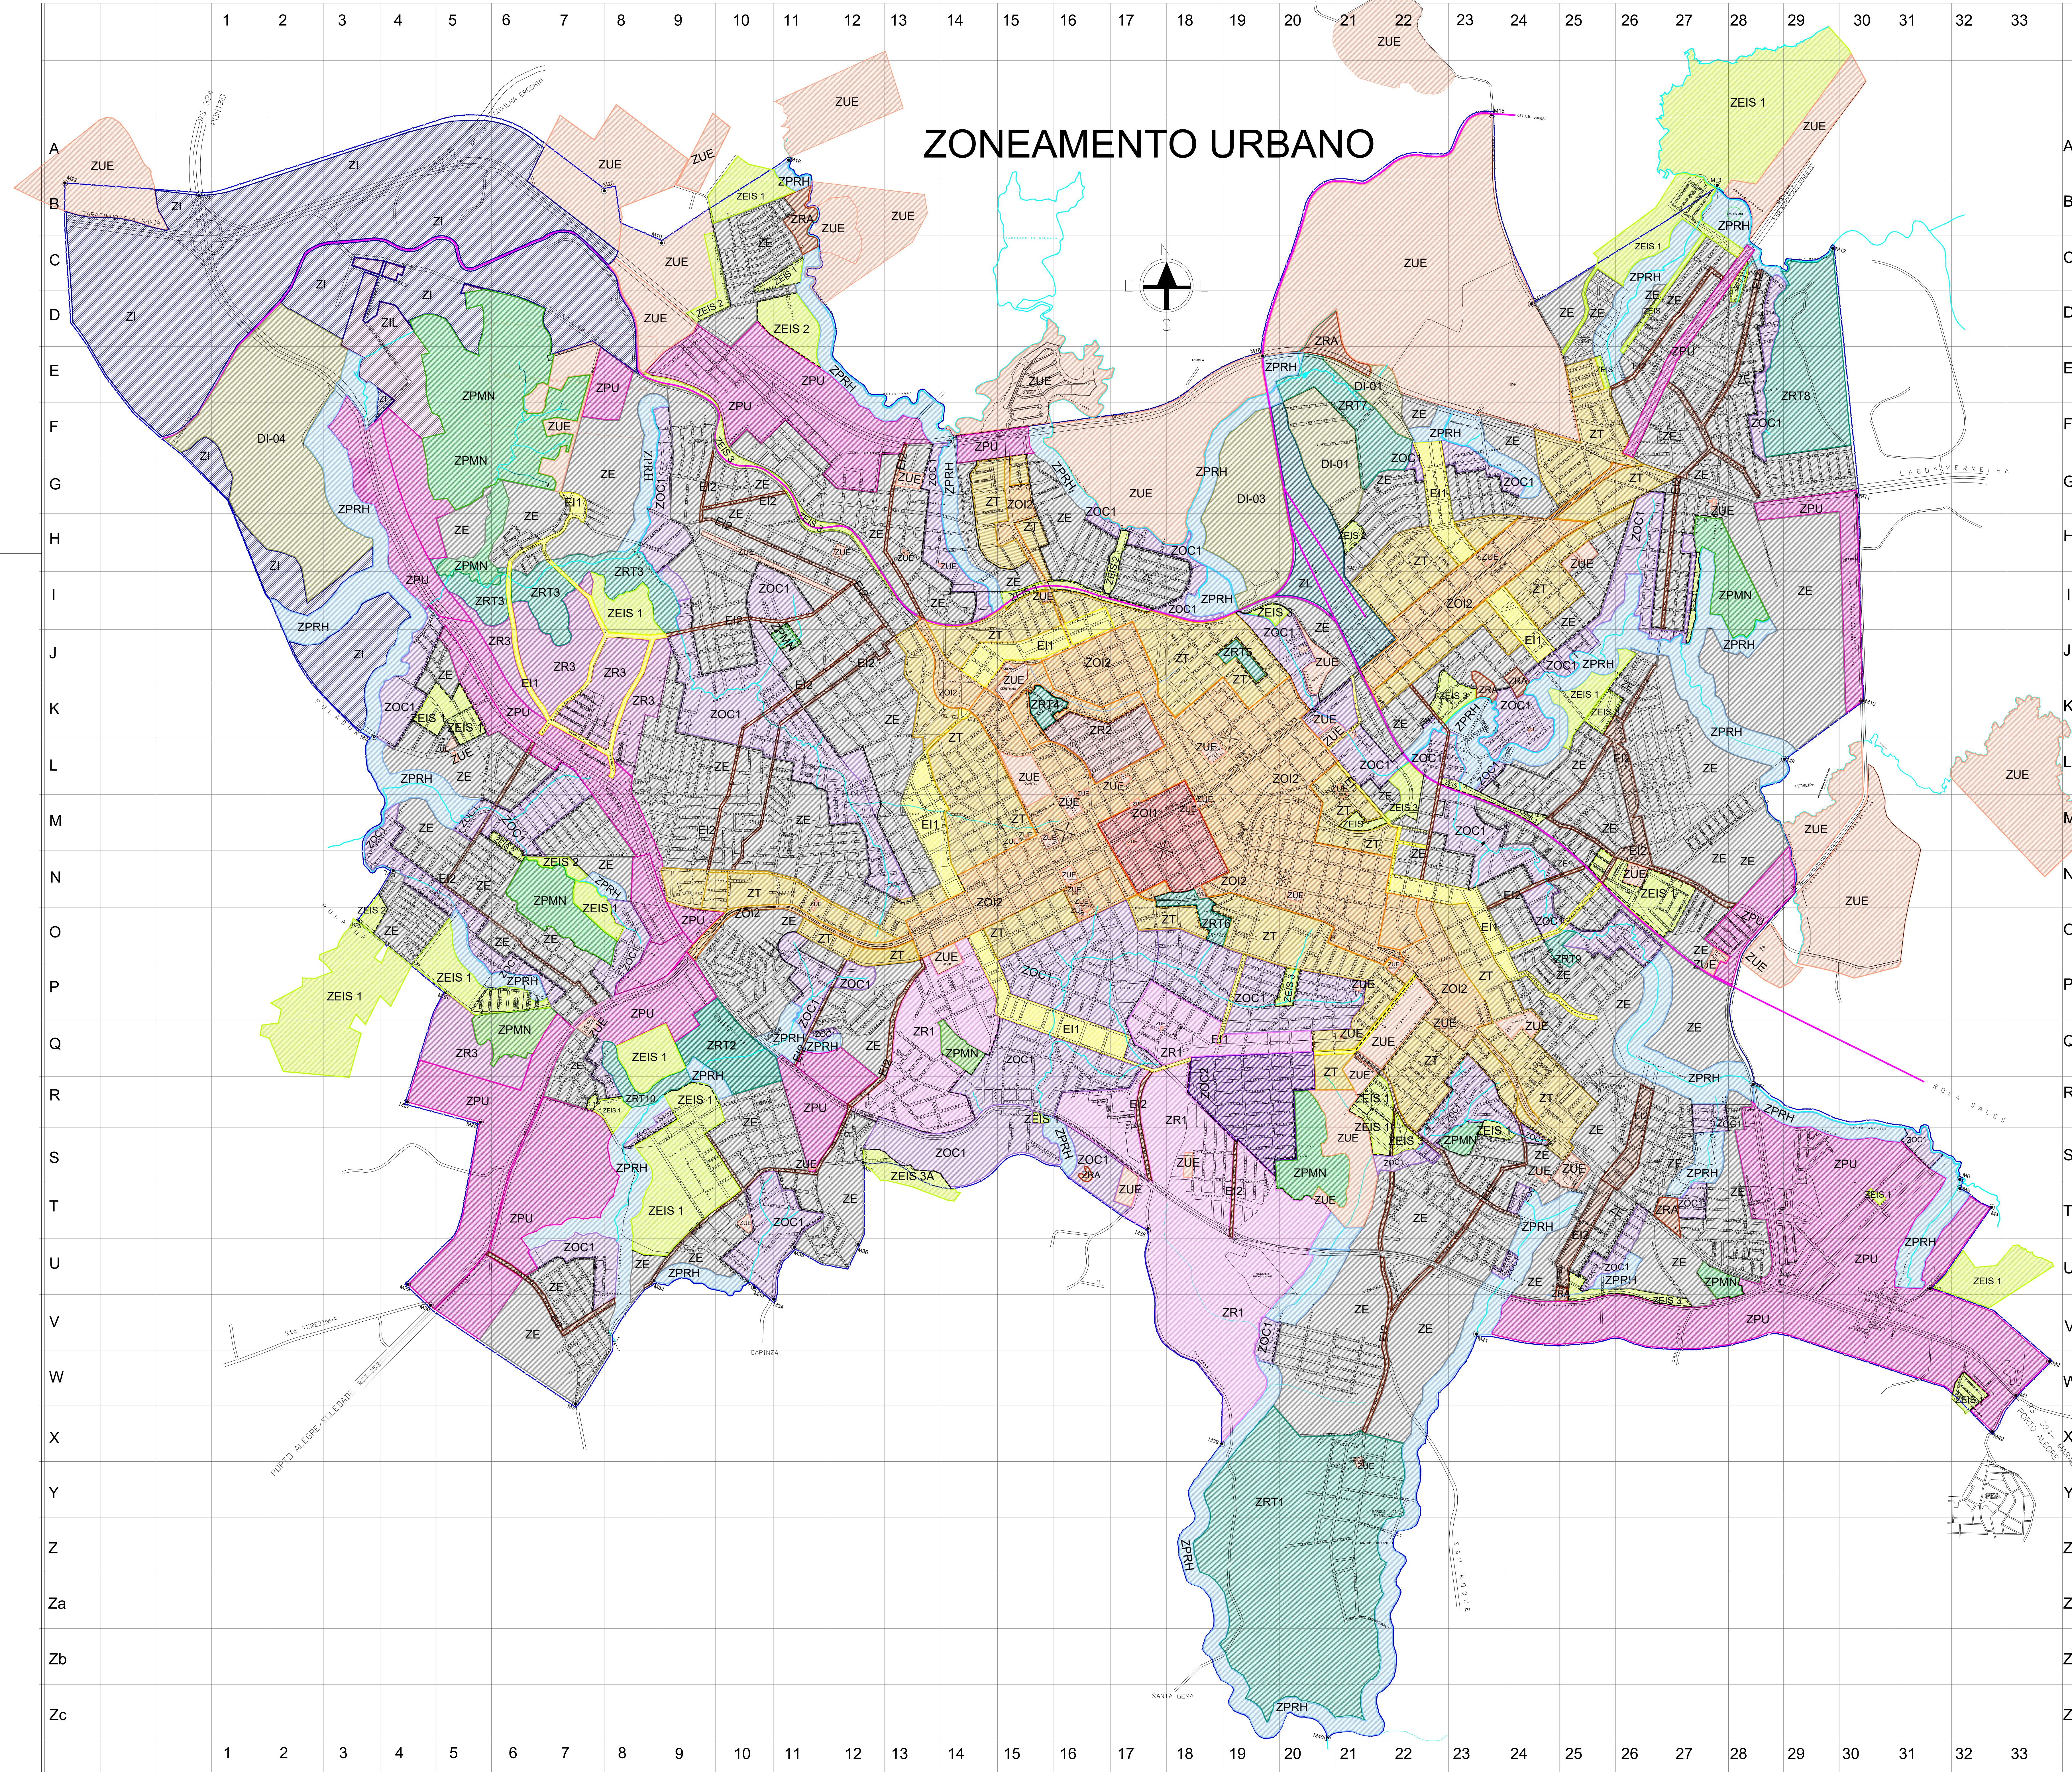

ZONA	TO	CA	CID	LM
(Z01-1) ZONA DE OCUPAÇÃO INTENSIVA 1	80% / 60%	4	10 m ²	300 m ²
(Z02-2) ZONA DE OCUPAÇÃO INTENSIVA 2	80% / 60%	3,6	10 m ²	300 m ²
(ZT1) ZONA DE TRANSICAO	60%	2,8	15 m ²	300 m ²
(ZE) ZONA OCUPAÇÃO EXTENSIVA	60%	1,2	25 m ²	300 m ²
(EI0) EXOS INDUTORES 1	60%	3,2	20 m ²	300 m ²
(EI0) EXOS INDUTORES 2	60%	2,0	20 m ²	300 m ²
(ZPRH) ZONA DE PROTECÃO REC. HIDRICOS	20%	0,2	-	2.000 m ²
(ZPRM) ZONA DE PROTECÃO DE MAT. NATIVA	3%	0,03	-	20.000 m ²
(ZRA) ZONA DE RECUPERAÇÃO AMBIENTAL	-	-	-	-
(Z01-1) ZONA DE OCUPAÇÃO CONTROLADA 1	40%	1,2	25 m ²	300 m ²
(Z02-2) ZONA DE OCUPAÇÃO CONTROLADA 2	20%	0,4	-	396 m ²
(ZB5) ZONA ESP. DE INTERESSE SOCIAL	60%	1,5	15 m ²	220 m ²
(ZU5) ZONA DE USO ESPECIAL	-	-	-	-
(B1-1,2,3) DISTRITO INDUSTRIAL	40%	0,6	-	1.250 m ²
(B1-4) DISTRITO INDUSTRIAL	60%	1,2	-	1.250 m ²
(Z1) ZONA INDUSTRIAL	40%	0,6	-	1.250 m ²
(ZL2) ZONA INDUSTRIAL E LOGISTICA	40%	0,6	-	-
(ZPU) ZONA DE PRODUÇÃO URBANA	60%	0,8	60 m ²	300 m ²
(ZAL) ZONA LOGISTICA	40%	0,6	-	-
(ZRT1) ZONA DE RECUPERAÇÃO E URBANISMO 1	20%	0,2	-	3.000 m ²
(ZRT2) ZONA DE RECUPERAÇÃO E URBANISMO 2	20%	0,8	40 m ²	300 m ²
(ZR2) ZONA RESIDENCIAL 2	40%	0,8	-	300 m ²
(ZR3) ZONA RESIDENCIAL 3	60%	2,8	15 m ²	300 m ²

b		ESCALA	SECRETARIA DE PLANEJAMENTO SEPLAN	
		1:15000		
		MAPA 02 PLANTA DE ZONEAMENTO URBANO ANEXO A LEI COMPLEMENTAR Nº 170		
C		PREFEITO	PEDRO ALMEIDA	
SEC. PLANEJAMENTO		ARQUETETOMO		
GIZZI SCHNEIDER				
DATA			SETEMBRO DE 2025	
	ADM. 2025 / 2029	DESENHO	SEPLAN	